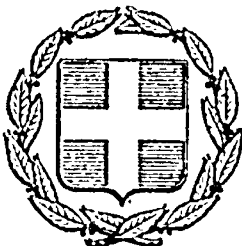


ΕΦΗΜΕΡΙΣ ΤΗΣ ΚΥΒΕΡΝΗΣΕΩΣ
ΤΗΣ ΕΛΛΗΝΙΚΗΣ ΔΗΜΟΚΡΑΤΙΑΣ

ΕΝ ΑΘΗΝΑΙΣ ΤΗ 15 ΙΟΥΝΙΟΥ 1978 | ΤΕΥΧΟΣ ΤΕΤΑΡΤΟΝ | ΑΡΙΘΜΟΣ ΦΥΛΛΟΥ 294

ΠΕΡΙΕΧΟΜΕΝΑ

ΔΙΑΤΑΓΜΑΤΑ

ΑΠΑΛΛΟΤΡΙΩΣΕΙΣ

ΑΠΟΦΑΣΕΙΣ

ΠΟΛΕΟΔΟΜΙΑ

ΑΠΟΦΑΣΕΙΣ

ΔΙΑΤΑΓΜΑΤΑ

(1)

Περὶ δημιουργίας ζώνης παραλίας εἰς περιοχὴν Νέας Ἡρακλείτσης Ν. Καβάλας.

Ο ΠΡΟΕΔΡΟΣ ΤΗΣ ΕΛΛΗΝΙΚΗΣ ΔΗΜΟΚΡΑΤΙΑΣ

Ἔχοντες ὑπ' ὄψει :

1. Τὰς διατάξεις τῶν παραγρ. 1 καὶ 2 τοῦ ἄρθρου 6 τοῦ Α.Ν. 2344/1940 «περὶ αἰγιαλοῦ καὶ παραλίας», 2) τὰς διατάξεις τοῦ Ν. 400/1976 «περὶ Ὑπουργικοῦ Συμβουλίου καὶ Ὑπουργείων», 3) τὴν ὑπ' ἀριθμ. 135/29.7.1974 πρᾶξιν τοῦ Ὑπουργικοῦ Συμβουλίου «περὶ συστάσεως Τριμελοῦς ἐξ Ὑπουργῶν Ἐπιτροπῆς, 4) τὴν ὑπ' ἀριθ. 141 ἀπὸ 9 Φεβρουαρίου 1978 πρᾶξιν τῆς Τριμελοῦς ἐξ Ὑπουργῶν Ἐπιτροπῆς, 5) τὴν διατυπωθεῖσαν διὰ τῶν ὑπ' ἀριθ. Φ 187.2/468/77 ἀπὸ 29 Σεπτεμβρίου 1977 καὶ Φ.187.2/525 ἀπὸ 19 Ὀκτωβρίου 1977 ἐγγράφων, σύμφωνον γνώμην τοῦ Ἀρχηγείου Ναυτικοῦ καὶ 6) τὴν ὑπ' ἀριθ. Δ.7939/2075 ἀπὸ 15 Δεκεμβρίου 1977 κοινὴν ἀπόφασιν τοῦ Πρωθυπουργοῦ καὶ Ὑπουργοῦ Οἰκονομικῶν, προτάσει τοῦ ἐπὶ τῶν Οἰκονομικῶν Ὑφυπουργοῦ, ἀποφασίζομεν :

Ἄρθρον Μόνον.

Ἐγκρίνομεν, πρὸς προσαύξησιν τοῦ αἰγιαλοῦ, τὴν δημιουργίαν ζώνης παραλίας εἰς περιοχὴν Νέας Ἡρακλείτσης Ν. Καβάλας, ὡς ἡ οριογραμμὴ ταύτης καθωρίσθη ὑπὸ τῆς κατὰ τὸ ἄρθρον 5 τοῦ Α.Ν. 263/1968 Ἐπιτροπῆς καὶ ἐχαράχθη εἰς τὸ διάγραμμα ὑπὸ κλίμακα 1 :500 τοῦ Πολιτικοῦ Μηχανικοῦ Ἰωάννου Τιμοσίδη, θεωρηθὲν τὴν 1 Φεβρουαρίου 1977 ὑπὸ τῆς Διευθύνσεως Τεχνικῶν Ὑπηρεσιῶν Νομοῦ Καβάλας τὸ συνοδεῦον τὴν ἀπὸ 4 Φεβρουαρίου 1977 σχετικὴν ἔκθεσιν τῆς προαναφερθείσης Ἐπιτροπῆς.

Εἰς τὸν ἐπὶ τῶν Οἰκονομικῶν Ὑφυπουργόν, ἀνατίθεμεν τὴν δημοσίευσιν καὶ ἐκτέλεσιν τοῦ παρόντος Διατάγματος.

Ἐν Ἀθήναις τῇ 7 Μαρτίου 1978

Ο ΠΡΟΕΔΡΟΣ ΤΗΣ ΔΗΜΟΚΡΑΤΙΑΣ

ΚΩΝΣΤΑΝΤΙΝΟΣ Δ. ΤΣΑΤΣΟΣ

Ο ΥΦΥΠΟΥΡΓΟΣ ΟΙΚΟΝΟΜΙΚΩΝ

ΠΑΝΑΓΙΩΤΗΣ ΜΠΟΚΟΒΟΣ

(2)

Περὶ δημιουργίας παραλίας εἰς θέσιν «Ἀχαράβη» περιοχῆς Ἁγίου Παντελεήμονος Ν. Κερκύρας.

Ο ΠΡΟΕΔΡΟΣ ΤΗΣ ΕΛΛΗΝΙΚΗΣ ΔΗΜΟΚΡΑΤΙΑΣ

Ἔχοντες ὑπ' ὄψει :

1. Τὰς διατάξεις τῶν παρ. 1 καὶ 2 τοῦ ἄρθρου 6 τοῦ Α.Ν. 2344/1940 «περὶ αἰγιαλοῦ καὶ παραλίας», 2) τὴν ὑπ' ἀριθ. 88/27.1.1978 πρᾶξιν τῆς Τριμελοῦς ἐξ Ὑπουργῶν Ἐπιτροπῆς, τῆς συσταθείσης διὰ τῆς ὑπ' ἀριθ. 135/29.7.1974 πράξεως τοῦ Ὑπουργικοῦ Συμβουλίου, 3) τὴν διατυπωθεῖσαν διὰ τοῦ ὑπ' ἀριθ. Φ.187.2/505/77/17.10.77 ἐγγράφου, σύμφωνον γνώμην τοῦ Ἀρχηγείου Ναυτικοῦ καὶ 4) τὴν ὑπ' ἀριθ. Δ.7939/2075 ἀπὸ 15 Δεκεμβρίου 1977 κοινὴν ἀπόφασιν τοῦ Πρωθυπουργοῦ καὶ Ὑπουργοῦ τῶν Οἰκονομικῶν «περὶ ἀναθέσεως ἁρμοδιοτήτων εἰς τοὺς Ὑφυπουργοὺς Οἰκονομικῶν», προτάσει τοῦ Ὑφυπουργοῦ Οἰκονομικῶν, ἀποφασίζομεν :

Ἄρθρον Μόνον.

Ἐγκρίνομεν, πρὸς προσαύξησιν τοῦ αἰγιαλοῦ, τὴν δημιουργίαν ζώνης παραλίας εἰς θέσιν «Ἀγαράβη» περιοχῆς Ἁγίου Παντελεήμονος Ν. Κερκύρας, πρὸ ἰδιοκτησίας Ἑλένης Ζουπάνου τοῦ Βασ., ὡς ἡ ὁριογραμμὴ ταύτης καθωρίσθη ὑπὸ τῆς κατὰ τὸ ἄρθρον 5 τοῦ Α.Ν. 263/68 Ἐπιτροπῆς καὶ ἐχαράχθη εἰς τὸ ἀπὸ 5.8.1977 διάγραμμα, ὑπὸ κλίμακα 1 :500 τοῦ Μηχανικοῦ Ἰωάννου Ἀργυροῦ θεωρηθὲν τὴν 5.8.1977 ὑπὸ τῆς Διευθύνσεως Τεχνικῶν Ὑπηρεσιῶν Νομοῦ Κερκύρας τὸ συνοδεῦον τὴν ἀπὸ 5.8.1977σχετικὴν ἔκθεσιν τῆς προαναφερθείσης Ἐπιτροπῆς.

Εἰς τὸν Ὑφυπουργὸν Οἰκονομικῶν, ἀνατίθεμεν τὴν δημοσίευσιν καὶ ἐκτέλεσιν τοῦ παρόντος Διατάγματος.

Ἐν Ἀθήναις τῇ 18 Φεβρουαρίου 1978

Ο ΠΡΟΕΔΡΟΣ ΤΗΣ ΔΗΜΟΚΡΑΤΙΑΣ
ΚΩΝΣΤΑΝΤΙΝΟΣ Δ. ΤΣΑΤΣΟΣ

Ο ΥΦΥΠΟΥΡΓΟΣ ΟΙΚΟΝΟΜΙΚΩΝ
ΠΑΝΑΓΙΩΤΗΣ ΜΠΟΚΟΒΟΣ

(3)

Περὶ δημιουργίας παραλίας εἰς τὴν περιοχὴν «ΚΑΤΩ ΣΤΑΛΟΣ» Κυδωνίας Χανίων.

Ο ΠΡΟΕΔΡΟΣ ΤΗΣ ΕΛΛΗΝΙΚΗΣ ΔΗΜΟΚΡΑΤΙΑΣ

Ἔχοντες ὑπ' ὄψει :

1. Τὰς διατάξεις τοῦ ἄρθρου 6 τοῦ Α.Ν. 2344/1940 «περὶ αἰγιαλοῦ καὶ παραλίας», 2) τὰς διατάξεις τοῦ Ν. 400/1976 «περὶ Ὑπουργικοῦ Συμβουλίου καὶ Ὑπουργείων», 3) τὴν ὑπ' ἀριθ. 135/29.7.1974 πρᾶξιν τοῦ Ὑπουργικοῦ Συμβουλίου «περὶ συστάσεως Τριμελοῦς ἐξ Ὑπουργῶν Ἐπιτροπῆς», 4) τὴν ὑπ' ἀριθ. 1886/26.11.77 πρᾶξιν τῆς Τριμελοῦς ἐξ Ὑπουργῶν Ἐπιτροπῆς, 5) τὴν ὑπ' ἀριθμ. Δ.7939/2075/15.12.77 κοινὴν ἀπόφασιν τοῦ Πρωθυπουργοῦ καὶ Ὑπουργοῦ τῶν Οἰκονομικῶν «περὶ ἀναθέσεως ἁρμοδιοτήτων εἰς τοὺς Ὑφυπουργοὺς Οἰκονομικῶν», 6) τὴν ὑπὸ τοῦ Γενικοῦ Ἐπιτελείου Ναυτικοῦ διατυπωθεῖσαν διὰ τοῦ ὑπ' ἀριθ. Φ.187.2/190/77/5.4.1977 ἐγγράφου του, σύμφωνον γνώμην, προτάσει τοῦ Ὑφυπουργοῦ Οἰκονομικῶν, ἀποφασίζομεν :

Ἄρθρον Μόνον.

Ἐγκρίνομεν πρὸς προσαύξησιν τοῦ αἰγιαλοῦ, τὴν δημιουργίαν ζώνης παραλίας εἰς τὴν περιοχὴν «ΚΑΤΩ ΣΤΑΛΟΣ» Κυδωνίας Χανίων, ὡς ἡ ὁριογραμμὴ ταύτης καθωρίσθη ὑπὸ τῆς κατὰ τὸ ἄρθρον 5 τοῦ Α.Ν. 263/1968 Ἐπιτροπῆς καὶ εἰκονίζεται εἰς τὸ ἀπὸ Ἰανουαρίου 1974 καὶ ὑπὸ κλίμακα 1 :500 τοπογραφικὸ διάγραμμα τοῦ Τοπογράφου Μηχανικοῦ τοῦ Ὑπουργείου Οἰκονομικῶν Κων/νου Φωτοπούλου, ὅπερ ἐθεωρήθη τὴν 7.5.77 ὑπὸ τοῦ Προϊσταμένου τῆς Διευθύνσεως Τεχνικῶν Ὑπηρεσιῶν τοῦ Ὑπουργείου Οἰκονομικῶν Γρηγορίου Ξηρογιάννη, τὸ συνοδεῦον τὴν ἀπὸ 26.7. 1976 σχετικὴν ἔκθεσιν τῆς προαναφερθείσης Ἐπιτροπῆς.

Εἰς τὸν Ὑφυπουργὸν Οἰκονομικῶν, ἀνατίθεμεν τὴν δημοσίευσιν καὶ ἐκτέλεσιν τοῦ παρόντος Διατάγματος.

Ἐν Ἀθήναις τῇ 18 Φεβρουαρίου 1978

Ο ΠΡΟΕΔΡΟΣ ΤΗΣ ΔΗΜΟΚΡΑΤΙΑΣ
ΚΩΝΣΤΑΝΤΙΝΟΣ ΤΣΑΤΣΟΣ

Ο ΥΦΥΠΟΥΡΓΟΣ ΟΙΚΟΝΟΜΙΚΩΝ
ΠΑΝΑΓΙΩΤΗΣ ΜΠΟΚΟΒΟΣ

ΑΠΑΛΛΟΤΡΙΩΣΕΙΣ

ΑΠΟΦΑΣΕΙΣ

Ἀριθ. Σ.1177/396 (4)

Περὶ μερικῆς ἀνακλήσεως τῆς ἀναγκαστικῆς ἀπαλλοτριώσεως, ποὺ κηρύχθηκε, δυνάμει τῆς κοινῆς Ὑπουργικῆς ἀποφάσεως ἀριθμ. Ε.1211/1151/26.3.1974 (ΦΕΚ 103/ /18.4.74 τ. Δ'), στὴν περιοχὴ τῶν Κοινοτήτων Πύργων καὶ Μεσοβούνου τοῦ Νομοῦ Κοζάνης, γιὰ τὴν κάλυψη στρατιωτικῶν ἀναγκῶν.

ΟΙ ΥΠΟΥΡΓΟΙ
ΕΘΝΙΚΗΣ ΑΜΥΝΗΣ ΚΑΙ ΟΙΚΟΝΟΜΙΚΩΝ

Ἔχοντας ὑπόψη :

1. Τὶς διατάξεις τῆς παραγρ. 2 τοῦ ἄρθρου 12 τοῦ Ν.Δ. 797/1971 «περὶ ἀναγκαστικῶν ἀπαλλοτριώσεων».
2. Τὴν κοινὴ Ὑπουργικὴ ἀπόφαση ἀριθμ. Β.1211/1151/ 26.3.1974 (ΦΕΚ 103/18.4.74 τ. Δ') «περὶ ἀναγκαστικῆς ἀπαλλοτριώσεως εἰς τὴν περιφέρειαν τῶν Κοινοτήτων Πύργων καὶ Μεσοβούνου τοῦ Νομοῦ Κοζάνης ἐκτάσεως πρὸς κάλυψιν στρατιωτικῶν ἀναγκῶν».
3. Τὸ γεγονὸς ὅτι ἡ ἀπαλλοτρίωση αὐτὴ ἔχει συντελεσθεῖ νομοτύπως, ἀποφασίζουμε :

Ἀνακαλοῦμε τὴν ἀναγκαστικὴ ἀπαλλοτρίωση, ποὺ κηρύχθηκε, δυνάμει τῆς κοινῆς Ὑπουργικῆς ἀποφάσεως ἀριθ. Ε.1211/1151/26.3.1974 (ΦΕΚ 103/18.4.74 τ. Δ'), στὴν περιοχὴ τῶν Κοινοτήτων Πύργων καὶ Μεσοβούνου τοῦ Νομοῦ Κοζάνης, γιὰ τὴν κάλυψη στρατιωτικῶν ἀναγκῶν, ὡς πρὸς ἔκταση ἐμβαδοῦ 422.060 τ.μ. ποὺ ἐμφαίνεται στὸ ἀπὸ 22.10.77 κτηματολογικὸ διάγραμμα τῆς Γεωγραφικῆς Ὑπηρεσίας Στρατοῦ (φύλλα 2) καὶ στὸν ἀντίστοιχο κτηματολογικὸ πίνακα, τὰ ὁποῖα ἔχουν θεωρηθεῖ ἁρμοδίως ἀπὸ τὸ Διοικητὴ τῆς Γ.Υ.Σ. Ὑπ/γο Δημ. Βανακάρη, λόγῳ τοῦ ὅτι ἡ ἔκταση αὐτὴ δὲν εἶναι ἀπαραίτητη γιὰ τὴν ἐκπλήρωση τοῦ σκοποῦ τῆς ἀπαλ/σεως.

Ἡ ἀπόφαση αὐτὴ νὰ δημοσιευθεῖ στὴν Ἐφημερίδα τῆς Κυβερνήσεως.

Ἀθῆναι, 27 Μαΐου 1978

ΟΙ ΥΠΟΥΡΓΟΙ

ΕΘΝΙΚΗΣ ΑΜΥΝΗΣ	ΟΙΚΟΝΟΜΙΚΩΝ
ΕΥΑΓΓ. ΑΒΕΡΩΦ - ΤΟΣΙΤΣΑΣ	**ΑΘ. ΚΑΝΕΛΛΟΠΟΥΛΟΣ**

Ἀριθ. Π. 1973/1109 (5)

Περὶ ἀναγκαστικῆς ἀπαλλοτριώσεως ἐκτάσεως γιὰ τὴν ἀνέγερση διδακτηρίου τοῦ 7ου Δημοτικοῦ Σχολείου Ἡρακλείου Ἀττικῆς.

ΟΙ ΥΠΟΥΡΓΟΙ
ΕΘΝΙΚΗΣ ΠΑΙΔΕΙΑΣ ΚΑΙ ΘΡΗΣΚΕΥΜΑΤΩΝ
ΚΑΙ ΟΙΚΟΝΟΜΙΚΩΝ

Ἔχοντας ὑπόψη :

1. Τὶς διατάξεις τοῦ Ν. Δ/τος 797/1971 «περὶ ἀναγκαστικῶν ἀπαλλοτριώσεων», σὲ συνδυασμὸ μὲ τὶς διατάξεις τοῦ Β. Δ/τος 139/71 «περὶ τῆς ἁρμοδιότητος τῶν Νομαρχῶν πρὸς κήρυξιν ἀναγκαστικῶν τινων ἀπαλλοτριώσεων».
2. Τὶς διατάξεις τοῦ Α.Ν. 627/1968 «περὶ ὀργανισμοῦ Σχολικῶν Κτιρίων» καὶ τοῦ Ν. 513/1976 «περὶ τροποποιήσεως καὶ συμπληρώσεως τῆς «περὶ τοῦ Ὀργανισμοῦ Σχολικῶν Κτιρίων νομοθεσίας».
3. Τὸ ἀπὸ 22.6.1977 ἀπόσπασμα πρακτικοῦ ἐκ τῆς συνεδριάσεως ἀριθ. 1115 τοῦ Διοικητικοῦ Συμβουλίου τοῦ Ὀργανισμοῦ Σχολικῶν Κτιρίων».
4. Τὸ ἀπὸ 7.5.1965 πρακτικὸ καταλληλότητας τῆς πρὸς ἀπαλλοτρίωση ἐκτάσεως, τὸ ὁποῖο καταρτίσθηκε ἀπὸ τὴν κατὰ Νόμο Ἐπιτροπή, καὶ
5. Τὸ ὑπ' ἀριθ. Ε.28077/31.8.1966 ἔγγραφο τῆς Ὑπηρεσίας Οἰκισμοῦ τοῦ Ὑπουργείου Δημ. Ἔργων, ἀποφασίζουμε :

Κηρύσσουμε τὴν ἀναγκαστικὴ ἀπαλλοτρίωση, ἐκτάσεως στὴν περιοχὴ Ἡρακλείου Ἀττικῆς καὶ μεταξὺ τῶν ὁδῶν Καζαντζάκη-Βασ. Λογοθετίδη καὶ Παπαϊωάννου (Ο.Τ. 405), λόγω δημόσιας ὠφέλειας καὶ εἰδικότερα γιὰ τὴν ἀνέγερση διδακτηρίου, στὸ ὁποῖο θὰ στεγασθεῖ τὸ 7ο Δημοτικὸ Σχολεῖο Ἡρακλείου Ἀττικῆς, ἐμβαδοῦ 2117,60 μ2, ὅπως φαίνεται μὲ τὰ στοιχεῖα Β,Λ,Ρ,Μ,Κ,Η,Θ,Γ,Ν,Β στὸ ἀπὸ Νοεμβρίου 1977 κτηματολογικὸ διάγραμμα τοῦ μηχανικοῦ Δημ. Λειβαδάρα, θεωρημένο ἀπὸ τὸν Προϊστάμενο τῆς Ὑπηρεσίας Μελετῶν Ἀθαν. Παπᾶ καὶ στὸν ἐπ' αὐτοῦ κτηματολογικὸ πίνακα.

Στὴν ἔκταση ποὺ ἀπαλλοτριώνεται προβάλλουν δικαιώματα κυριότητας οἱ : 1) Ἐμμαν. Ζησιμόπουλος, 2) Κων/νος Ζησιμόπουλος κλπ.

Ἡ ἀπαλλοτρίωση κηρύσσεται ὑπὲρ τοῦ Σχολικοῦ Ταμείου τοῦ 7ου Δημοτικοῦ Σχολείου Ἡρακλείου Ἀττικῆς καὶ μὲ δαπάνη τοῦ Ὀργανισμοῦ Σχολικῶν Κτιρίων.

Ἡ ἀπόφαση αὐτὴ νὰ δημοσιευθεῖ στὴν Ἐφημερίδα τῆς Κυβερνήσεως.

Ἀθῆναι, 27 Μαΐου 1978

ΟΙ ΥΠΟΥΡΓΟΙ

ΕΘΝ. ΠΑΙΔΕΙΑΣ ΚΑΙ ΘΡΗΣΚΕΥΜΑΤΩΝ	ΟΙΚΟΝΟΜΙΚΩΝ
ΙΩΑΝ. ΒΑΡΒΙΤΣΙΩΤΗΣ	**ΑΘ. ΚΑΝΕΛΛΟΠΟΥΛΟΣ**

ΠΟΛΕΟΔΟΜΙΑ

ΑΠΟΦΑΣΕΙΣ

Ἀριθ. 722 (6)

Περὶ ἐπεκτάσεως σχεδίου τοῦ οἰκισμοῦ Ἁγίας Παρασκευῆς Δομιανῶν καὶ τροποποιήσεως τῶν ὅρων καὶ περιορισμῶν δομήσεως τοῦ ὑπάρχοντος σχεδίου

Ο ΝΟΜΑΡΧΗΣ ΕΥΡΥΤΑΝΙΑΣ

Ἔχοντας ὑπόψη :

1. Τὶς διατάξεις τοῦ Α.Ν. 314/68,ὅπως τροποποιήθηκαν μὲ τὸ Ν. Δ/γμα 1018/71 «περὶ παροχῆς εἰς τὸν Ὑπουργὸν Βορείου Ἑλλάδος καὶ τοὺς Νομάρχας τοῦ Κράτους ἁρμοδιοτήτων ἐπὶ θεμάτων ἐγκρίσεως, ἐπεκτάσεως ἢ τροποποιήσεως σχεδίων, πόλεων καὶ Κωμῶν».
2. Τὶς διατάξεις τοῦ ἀπὸ 17.7.1923 Ν. Δ/τος «περὶ σχεδίων πόλεων κ.λπ.», ὅπως τροποποιήθηκαν καὶ συμπληρώθηκαν.
3. Τὶς διατάξεις τοῦ 8/73 Ν. Δ/τος «περὶ γενικοῦ οἰκοδομικοῦ κανονισμοῦ (Γ.Ο.Κ.), ὅπως τροποποιήθηκε μὲ τὸ Ν. Δ/γμα 205/74».
4. Τὴ 2/1/5.2.78 ἀπόφαση τοῦ Κοινοτικοῦ Συμβουλίου Δομιανῶν περὶ ἐγκρίσεως ἐπεκτάσεως τοῦ ρυμοτομικοῦ σχεδίου Ἁγίας Παρασκευῆς Κοιν. Δομιανῶν καὶ τροποποιήσεως τῶν ὅρων καὶ περιορισμῶν δομήσεως τοῦ ὑπάρχοντος σχεδίου καὶ καθορισμὸ ὅρων δομήσεως τοῦ σχεδίου τῆς ἐπεκτάσεως.
5. Τὴ γνωμοδότηση τοῦ Περ/κοῦ Συμβουλίου Δημ. Ἔργων (Τμῆμα Νομοῦ Εὐρυτανίας), ποὺ διατυπώθηκε στὸ 3/3/29.3.78 πρακτικὸ αὐτοῦ, ἀποφασίζουμε :

Ἄρθρο 1.

Ἐγκρίνουμε τὴν ἐπέκταση τοῦ ρυμοτομικοῦ σχεδίου οἰκισμοῦ Ἁγίας Παρασκευῆς, Κοινότητας Δομιανῶν, ὅπως αὐτὸ συντάχθηκε ἀπὸ τοὺς ἰδιῶτες Μηχ/κοὺς καὶ θεωρήθηκε ἀπὸ τὸ Δ/ντὴ Τεχν. Ὑπηρεσιῶν.

Οἱ σχετικὲς διατάξεις περὶ γενικοῦ οἰκοδομικοῦ κανονισμοῦ ἰσχύουν ἐφόσον δὲν ἀντίκεινται μὲ αὐτὲς ποὺ καθορίζονται μὲ τὴν ἀπόφαση αὐτή.

Ἄρθρο 2.

Καθορίζουμε τοὺς ὅρους καὶ περιορισμοὺς δομήσεως τῆς ἐπεκτάσεως τοῦ σχεδίου τοῦ οἰκισμοῦ Ἁγίας Παρασκευῆς ποὺ ἐγκρίνεται μὲ τὴν ἀπόφαση αὐτή, ὡς ἀκολούθως :

1. Σύστημα δομήσεως τὸ τῶν πτερύγων.
2. Ἐλάχιστα ὅρια διαστάσεων καὶ ἐμβαδοῦ οἰκοπέδων.
α) Πρόσωπο 14,00 βάθος 18,00 μ. καὶ ἐμβαδὸ 400,00 μ2.
3. Μέγιστη καλυπτόμενη ἐπιφάνεια κυρίων καὶ βοηθητικῶν κτισμάτων 60 %.
4. Συντελεστὴς δομήσεως 1,00.
5. Μέγιστο ὕψος κτιρίων 7,50 μ.
6. Μέγιστος ἀριθμὸς ὀρόφων δύο (2).
7. Ἐλάχιστη ἀπόσταση τῶν κτιρίων ἀπὸ τὰ πλάγια ὅρια τοῦ οἰκοπέδου, ἐφόσον δὲν ἐφάπτονται σ' αὐτὰ 2,50 μ.
8. Ἐλάχιστη ἀπόσταση μεταξὺ αὐτοτελῶν κτιρίων κατοικίας ἢ βοηθητικῶν ἐφόσον δὲν ἐφάπτονται μεταξύ των 5,00 μέτρα.
9. Τὰ βοηθητικὰ κτίσματα θὰ ἀναπτύσσονται κατὰ μῆκος τοῦ ὀπισθίου ὁρίου τοῦ οἰκοπέδου.
10. Οἱ χῶροι μεταξὺ τῶν ὁδῶν τοῦ οἰκισμοῦ καὶ τῶν οἰκοδομικῶν τετραγώνων πρέπει νὰ παραμείνουν ὡς κοινόχρηστοι χῶροι καὶ ἀπαγορεύεται κάθε ἄλλη χρήση πλὴν τῆς διαμορφώσεως αὐτῶν σὲ χώρους πρασίνου.


Ἄρθρο 3.

Τροποποιοῦμε τοὺς ὅρους καὶ περιορισμοὺς δομήσεως τοῦ ἐγκεκριμένου διὰ τῆς ὑπ' ἀριθ. 4667/72 ἀποφάσεως Σχεδίου καὶ ἐγκρίνουμε γενικῶς ὡς ὅρους δομήσεως αὐτοὺς ποὺ καθορίζονται μὲ τὴν παροῦσα ἀπόφαση, οἰκοδομικὴ δὲ γραμμὴ παραμένει αὐτὴ ποὺ καθορίστηκε μὲ τὴν τροποποιουμένη ἀπόφαση δηλ. 3 μέτρα μέσα ἀπὸ τὴ ρυμοτομική.


Ἡ ἀπόφαση αὐτή, μαζὶ μὲ τὸ διάγραμμα ποὺ τὴ συνοδεύει, νὰ δημοσιευθεῖ στὴν Ἐφημερίδα τῆς Κυβερνήσεως.

Καρπενήσι, 13 Ἀπριλίου 1978

Ὁ Νομάρχης
ΠΑΝΑΓ. ΚΟΥΤΡΕΤΣΗΣ

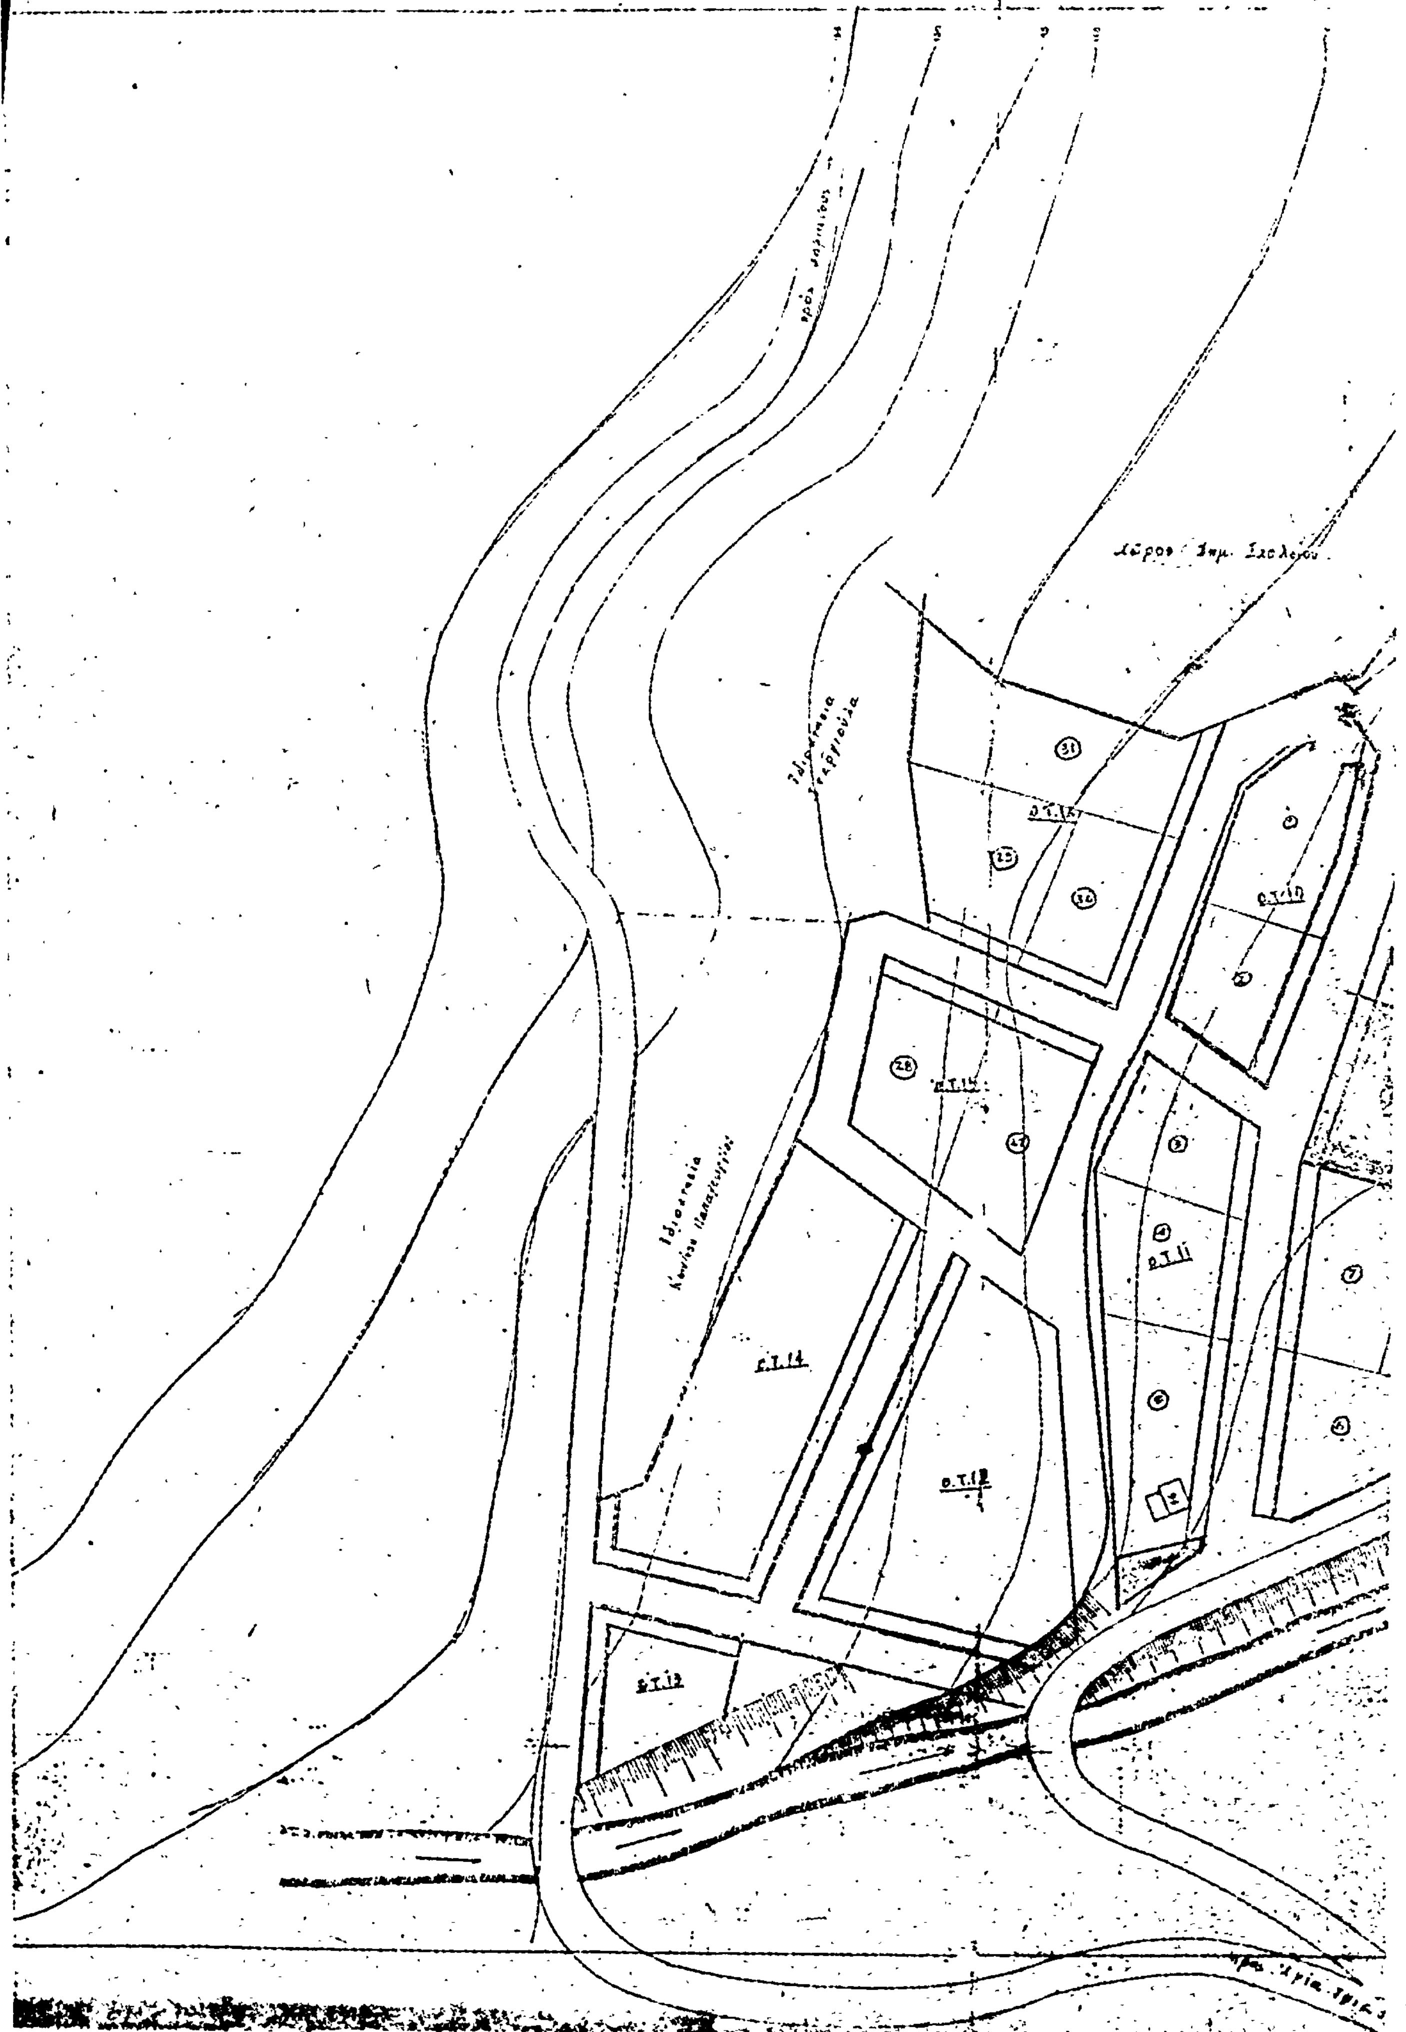
ΕΠΕΚΤΑΣΗ ΟΙΚ. ΑΓΙΑΣ ΠΑΡΑ
Ο.Τ.14
Ο.Τ.12
Ο.Τ.11
Ο.Τ.10
Ο.Τ.13

ΕΥΗΣ ΔΟΜΙΑΝΩΝ (ΕΥΡΥΤΑΝΙΑΣ)

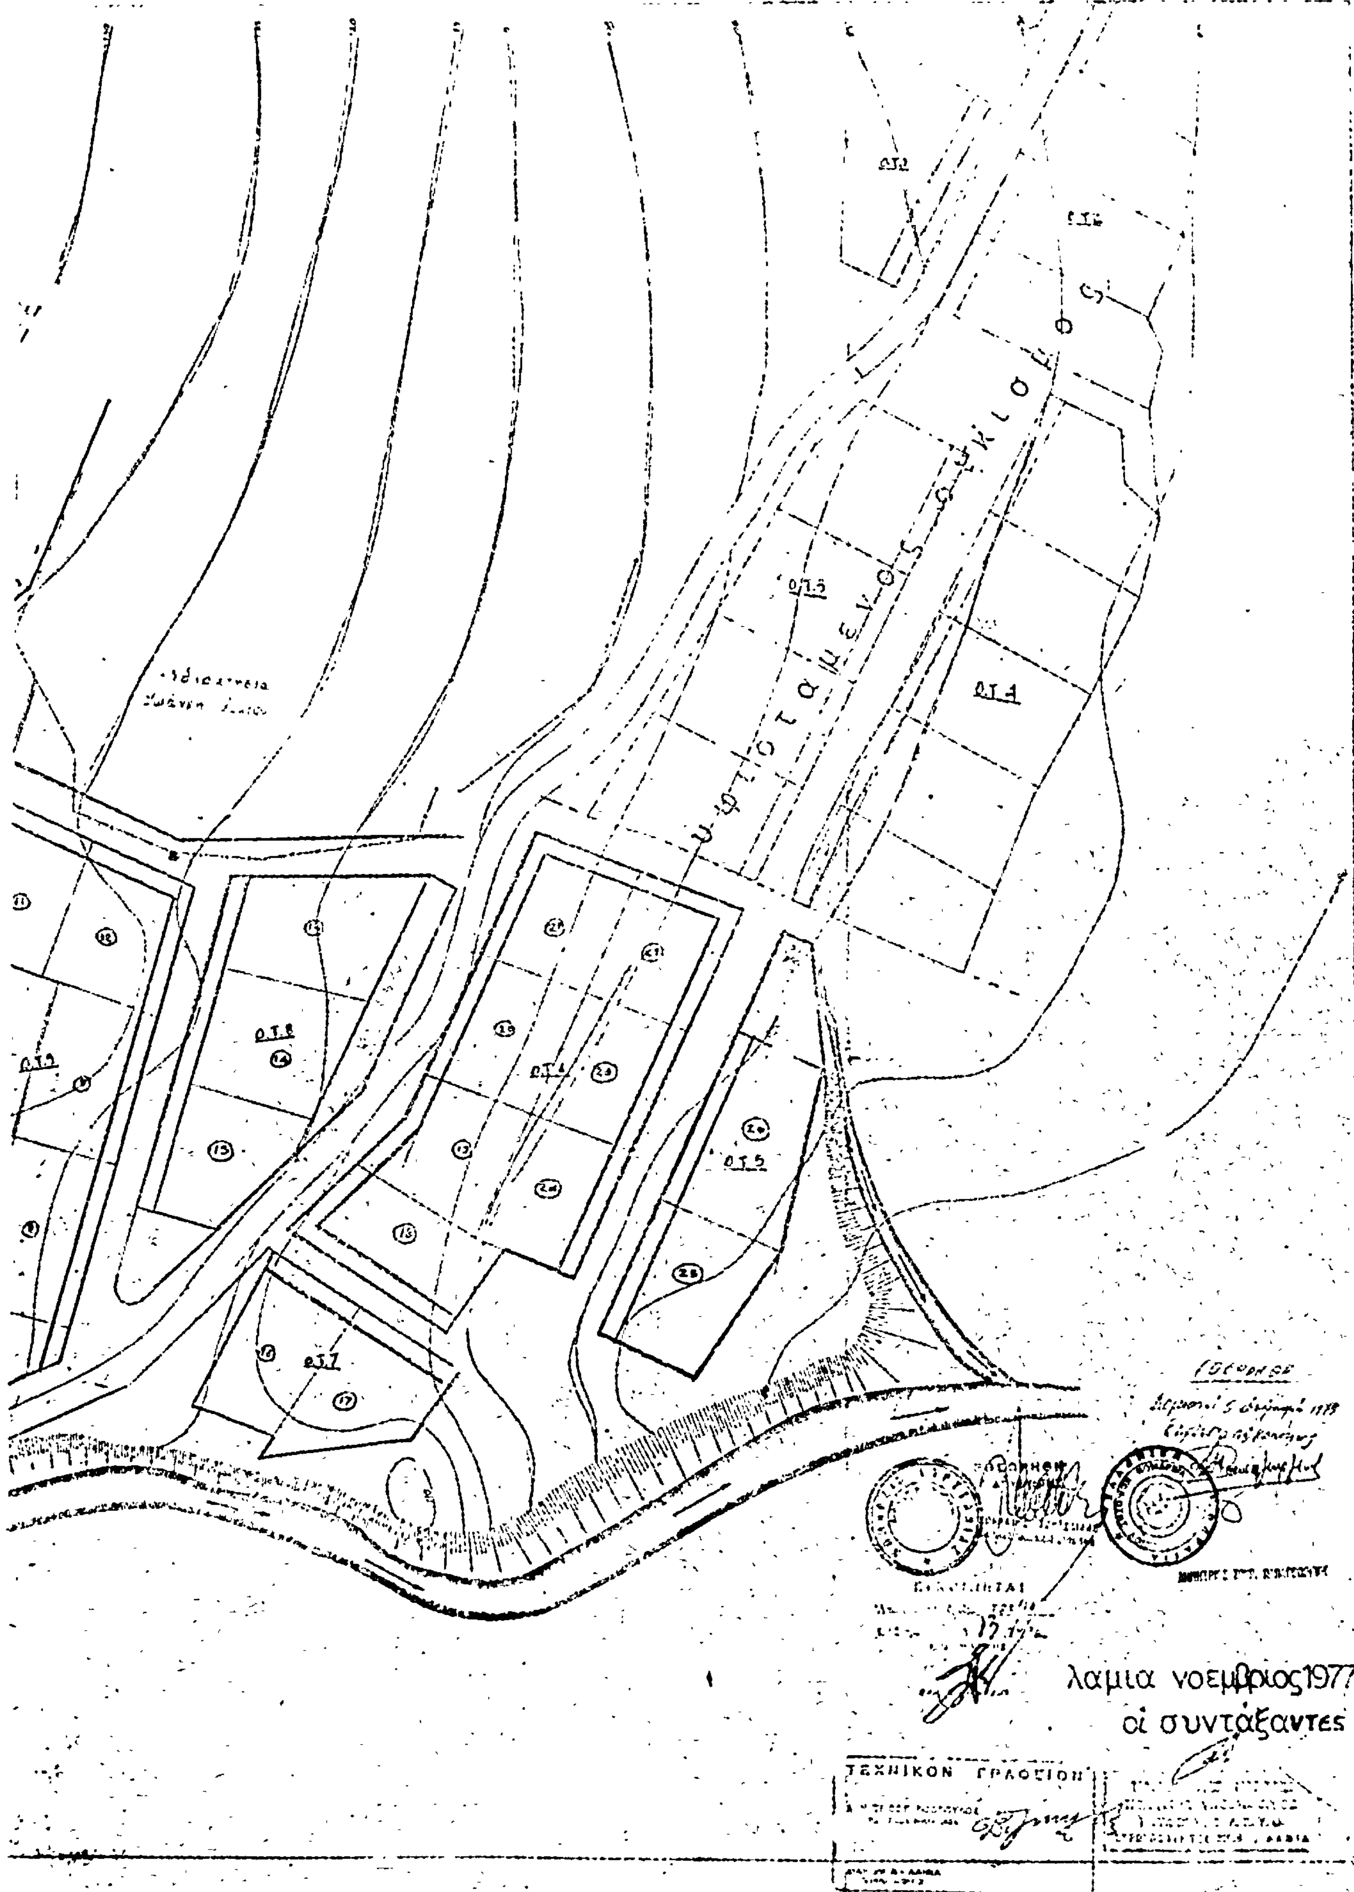

ΚΛΙΜΑΞ 1:500

'Αριθ. Τ.Υ. 5305 . (7)

Περὶ διορθώσεως ἀσυμφωνίας σχεδίου πόλεως Λαμίας στὴ Νέα Μαγνησία Ν. Φθιώτιδος.

Ο ΝΟΜΑΡΧΗΣ ΦΘΙΩΤΙΔΟΣ

Ἔχοντας ὑπόψη :

1. Τὶς διατάξεις τοῦ ἀπὸ 17.7.1923 Ν.Δ. «περὶ σχεδίων πόλεων», ὅπως τροποποιήθηκαν μέχρι σήμερα.

2. Τὶς διατάξεις τοῦ Ν. 3200/1955 «περὶ Διοικητικῆς Ἀποκεντρώσεως».

3. Τὶς διατάξεις τοῦ ἀπὸ 20.6.1955 Β.Δ. «περὶ ἐξαιρέσεως ἀπὸ τῆς κατὰ τὴν παρ. 1 τοῦ ἄρθρου 1 τοῦ Ν. 3200/1955 ἁρμοδιότητος τοῦ Ὑπουργείου Δημ. Ἔργων».

4. Τὶς διατάξεις τοῦ 863/1970 Β.Δ. «περὶ διαρθρώσεως τοῦ Ὑπουργείου Συγκοινωνιῶν καὶ Δημ. Ἔργων», ὅπως τροποποιήθηκε μὲ τὸ 572/1967 Β.Δ.

5. Τὶς διατάξεις τοῦ 532/1970 Ν.Δ. «περὶ διοικητικῆς ἀποκεντρώσεως».

6. Τὶς διατάξεις τοῦ 712/1970 Β.Δ., ὅπως τροποποιήθηκε καὶ συμπληρώθηκε μὲ τὰ 677/71 καὶ 198/72 Β.Δ.

7. Τὴ Α7/16/11/7.10.70 κοινὴ ἀπόφαση «περὶ ὀργανώσεως τῶν περιφερειακῶν Ὑπηρεσιῶν τοῦ Ὑπ. Δημ. Ἔργων».

8. Τὴ Α9/1-8/9.8.71 κοινὴ ἐγκύκλιο τῶν Πρωθυπουργοῦ, Ἀντιπροέδρου καὶ Ὑπουργοῦ τῶν Ἐσωτερικῶν «περὶ ὀργανώσεως τῶν Νομαρχιῶν».

9. Τὶς διατάξεις τοῦ Α.Ν. 314/68, ὅπως τροποποιήθηκε καὶ συμπληρώθηκε μὲ τὸ Ν.Δ. 1018/1971.

10. Τὴ σύμφωνη γνώμη τοῦ Νομαρχιακοῦ Συμβουλίου Δημοσίων Ἔργων Νομοῦ Φθιώτιδος ὅπως διατυπώνεται στὸ 3/1978 (θέμα 7ον), ἀποφασίζουμε :

Ἐγκρίνουμε τὴ διόρθωση τῆς ἀσυμφωνίας στὸ σχέδιο πόλεως Λαμίας στὸ συνοικισμὸ Νέας Μαγνησίας στὴν πλατεῖα Χρυσοστόμου Σμύρνης καὶ στὴν ὁδὸ Τενέδου σύμφωνα μὲ τὸ ἀπὸ Δ/βριο 1977 τοπογραφικὸ διάγραμμα ὑπὸ κλίμακα 1 : 500 ποὺ συντάχθηκε ἀπὸ τὸν ἰδιώτη Μηχ/κὸ Δημ. Εὐθυμίου καὶ τὶς διατάξεις τοῦ Π. Δ/τος τῆς 18.10.1925 «περὶ τρόπου διορθώσεως ἀσυμφωνιῶν» (ΦΕΚ 322Α/1925)

Ἡ ἀπόφαση αὐτὴ ἰσχύει ἀπὸ τὴ δημοσίευσή της στὴν Ἐφημερίδα τῆς Κυβερνήσεως.

Λαμία, 19 Ἀπριλίου 1978

Ὁ Νομάρχης
ΑΘΑΝ. ΔΑΛΚΑΦΟΥΚΗΣ

ΤΟΠΟΓΡΑΦΙΚΟΝ ΔΙΑΓΡΑΜΜΑ
ΙΔΙΟΚΤΗΣΙΩΝ
ΕΥΡΙΣΚΟΜΕΝΩΝ ΕΠΙ ΤΗΣ ΠΛΑΤΕΙΑΣ ΧΡΥΣΟΣΤΟΜΟΥ ΣΜΥΡΝΗΣ
Κ' ΕΠΙ ΤΗΣ ΣΥΜΒΟΛΗΣ ΤΩΝ ΟΔΩΝ ΑΝΔΡΙΑΝΟΥΠΟΛΕΩΣ Κ' ΤΕΝΕΔΟΥ
ΕΙΣ ΝΕΑ ΜΑΓΝΗΣΙΑ ΛΑΜΙΑΣ
ΚΛΙΜΑΞ 1:500

ΥΠΟΜΝΗΜΑ

ΑΡΙΘ. ΤΕΜΑΧ.	ΟΝΟΜΑΤΕΠΩΝΥΜΟΝ	
1	ΝΙΚΟΛΑΟΣ	ΓΙΑΝΤΖΗΣ
2	ΙΓΝΑΤΙΟΣ	ΓΡΗΓΟΡΙΟΥ
3	ΓΕΩΡΓΙΟΣ	ΒΑΣΑΡΗΣ
4		ΚΑΠΑΣΑΚΗ
5	ΙΩΑΝΝΗΣ	[illegible]
6	ΧΗΡΑ ΙΩΑΝΝΟΥ	ΜΑΝΑΚΑ
7	ΘΕΜΙΣΤΟΚΛΗΣ	ΡΟΔΙΤΗΣ
8	ΞΕΝΙΑ	[illegible]
9	ΔΗΜΗΤΡΙΟΣ	ΚΑΡΣΕΤΑΚΗΣ
10	ΔΗΜΗΤΡΙΟΣ	ΚΑΤΡΕΤΑΙΑΣ
11	ΠΑΝΑΓΙΩΤΑ	ΚΟΜΝΗΝΟΥ
12	ΣΩΤΗΡΙΟΣ	ΥΦΑΝΤΗΣ

ΘΕΩΡΗΘΗ

Συνετάχθη την υπ' αριθ. 22/78 απόφασιν του Δημοτικού Συμβουλίου Λαμιέων.

Ο Δήμαρχος Λαμιέων

ΛΑΜΙΑ ΔΕΚΕΜΒΡΙΟΣ 1977

Ο ΜΗΧΑΝΙΚΟΣ

ΔΗΜ. ΕΥΘΥΜΙΟΥ
ΠΟΛΙΤΙΚΟΣ ΜΗΧΑΝΙΚΟΣ
ΣΑΤΩΒΡΙΑΝΔΟΥ 23 ΛΑΜΙΑ

Ἀριθ. ΤΥ 2095 (8)

Περὶ συμπληρώσεως καὶ τροποποιήσεως τῶν ὅρων δομήσεως σχεδίου Πόλεως Καρλοβάσου.

Ο ΝΟΜΑΡΧΗΣ ΣΑΜΟΥ

Ἔχοντας ὑπόψη :

1. Τὶς διατάξεις τῶν : α) Ν. 3200/55 «περὶ διοικητικῆς ἀποκεντρώσεως», σὲ συνδυασμὸ μὲ αὐτὲς τοῦ Ν.Δ. 532/70 καὶ τοῦ Β.Δ. 712/70, ὅπως ἰσχύουν μετὰ τὴν ἔκδοση τοῦ Ν.Δ. 241/73, β) Β.Δ. 863/60, σὲ συνδυασμὸ μὲ αὐτὲς τῆς ὑπ' ἀριθμ. Α7/16/11 ἀπὸ 7 Ὀκτωβρίου 1970 κοινῆς ἀποφάσεως τῶν Ὑπουργῶν Προεδρίας Κυβερνήσεως, Ἐσωτερικῶν καὶ Δημοσίων Ἔργων «περὶ Ὀργανώσεως τῶν Περιφερειακῶν Ὑπηρεσιῶν τοῦ Ὑπουργείου Δημοσίων Ἔργων».

2. Τὶς ἀποφάσεις : α) μὲ ἀριθμὸ 60400/67 τοῦ Προέδρου Κυβερνήσεως μὲ τὴν ὁποία καταργήθηκε τὸ Συμβούλιο Δημοσίων Ἔργων, τῶν Νομαρχιῶν σὲ συνδυασμὸ μὲ τὴν Λ.75142/24.8.67 ἐγκύκλιο διαταγὴ τοῦ ΠΥ.Δ.Ε., β) μὲ ἀριθμὸ Α.81177 ἀπὸ 20 Σ/βρίου 67 τοῦ Ἀντιπροέδρου Κυβερνήσεως καὶ τῶν Ὑπουργῶν Οἰκονομικῶν, Ἐσωτερικῶν καὶ Δημοσίων Ἔργων «περὶ συγκροτήσεως Περιφ/κῶν Συμβουλίων Δημ. Ἔργων».

3. Τὴν Α.89706/ἐγκ. Λ. 266 ἀπὸ 14 Ὀκτωβρίου 67 ἑρμηνευτικὴν ἐγκύκλιο διαταγὴ ΓΠ.ΔΕ.

4. Τὴν 8795 ἀπὸ 7 Σεπτεμβρίου 76 ἀπόφασή μου, μὲ τὴν ὁποία παραχωρήθηκε ἄσκηση ἁρμοδιοτήτων Νομάρχου ἀπὸ τὸν Πρ/νο τῆς ΔΤΥ Ν. Σάμου.

5. Τὴν 2390/11.2.74 ἀπόφαση τοῦ Νομάρχη Σάμου (ΦΕΚ 59Δ/9.3.74), μὲ τὴν ὁποία ἐγκρίθηκε τὸ ρυμοτομικὸ σχέδιο Καρλοβάσου.

6. Τὴ 12/1978 ἀπόφαση τοῦ Δημοτικοῦ Συμβουλίου Καρλοβάσου.

7. Τὶς διατάξεις τοῦ ἀπὸ 17 Ἰουλίου 1923 Ν. Δ/τος «περὶ σχεδίων Πόλεων κλπ.», ὅπως τροποποιήθηκε καὶ συμπληρώθηκε μεταγενέστερα.

8. Τὸ ἄρθρο 1 τοῦ Ν. Δ/τος 1018/71 ποὺ ἀντικατέστησε τὸ ἄρθρο 1 τοῦ Α.Ν. 314/68 «περὶ παροχῆς εἰς τὸν Ὑπουργὸν Βορείου Ἑλλάδος καὶ τοὺς Νομάρχας ἁρμοδιότητος ἐπὶ θεμάτων ἐγκρίσεως ἐπεκτάσεως ἢ τροποποιήσεως Σχεδίων Πόλεων καὶ Κωμῶν».

9. Τὰ ἀποτελέσματα τῆς τελευταίας ἀπογραφῆς σύμφωνα μὲ τὰ ὁποῖα ὁ πληθυσμὸς τῆς Πόλεως Καρλοβάσου δὲν ὑπερβαίνει τοὺς 5.000 κατοίκους.

10. Τὴν γνώμη τοῦ Νομαρχιακοῦ Συμβουλίου Δημοσίων Ἔργων ποὺ διατυπώθηκε μὲ τὴν 4/6.4.78 (θέμα 1ο) πράξη του, ἀποφασίζουμε :

α) Καθορίζουμε ὡς ἀκολούθως τὸν ἐπιτρεπόμενο ἀριθμὸ ὀρόφων ἐντὸς σχεδίου Πόλεως Καρλοβάσου :

Ἐφόσον τὸ πλάτος τοῦ δρόμου εἶναι μικρότερο τῶν 7,50 μέτρων θὰ κατασκευάζονται δύο ὄροφοι κατὰ τὴν πρόσοψη τοῦ κτιρίου.

Ὅταν τὸ πλάτος τοῦ δρόμου εἶναι μεγαλύτερο τῶν 7,50 μέτρων θὰ κατασκευάζονται τρεῖς ὄροφοι κατὰ τὴν πρόσοψη. Ὄροφοι σὲ ἐσοχὴ ἀπαγορεύονται γενικῶς.

β) Ὁρίζουμε πὼς τὰ ὕψη ἐντὸς τοῦ σχεδίου Πόλεως Καρλοβάσου θὰ ὁρίζονται μὲ βάση τὸν ἐπιτρεπόμενο ἀριθμὸ τῶν ὀρόφων ὅπως ὁρίζει τὸ ἄρθρο 22 τοῦ ΓΟΚ/73.

γ) Ὁρίζουμε πὼς ἡ κάλυψη τῶν οἰκοπέδων θὰ γίνεται σύμφωνα μὲ τὰ ἀναφερόμενα στὸ ΓΟΚ/73.

Ἡ ἀπόφαση αὐτὴ νὰ δημοσιευθεῖ στὴν Ἐφημερίδα τῆς Κυβερνήσεως.

Σάμος, 12 Μαΐου 1978

Ὁ Νομάρχης
ΚΛΕΜΑΝΣΩ ΦΙΛΙΠΠΑΚΗΣ

ΑΠΟ ΤΟ ΕΘΝΙΚΟ ΤΥΠΟΓΡΑΦΕΙΟ